



REPUBLIKA E SHQIPËRISË
KËSHILLI KOMBËTAR I TERRITORIT



MINISTRI I INFRASTRUKTURËS DHE ENERGJISË
Z.N.J. BELINDA BALBUKU

Kryetar i Këshillit të Bashkisë

Z. Lirjan Hyseni

Miratuar me Vendim të Këshillit të Bashkisë
Nr.29 Datë 23.04.2019

Kryetar i Bashkisë

Z. Ilir Stefo



PLANI PËR GJITHSHËM VENDOR I BASHKISË KOLONJË

EMËRTIMI I LETËS:

INFRASTRUKTURË E TRANSPORTIT TË PROPOZUAR

SKALË 1:50,000




MIRATUAR ME VENDIMIN E KKT-së Nr. 2 Datë 17.05.2019

Drejtori i Përgjithshëm të Komitetit të Zhvillimit të Territorit	ESTELA KARDHOCI	AUTORIZIMET ME LINDJEN Nr.15 Datë 20.05.2019
Shërbimi Kompletues	ALBAN EFENDI	Nr. L.G. A.884/2
Planifikues Urban	ARIELA KOSHI	Nr. L.G. A.897/4
Inzhineri Transporti	YLLI GJONI	Nr. L.G. K.154/2
Inzhineri Gjeodezi-Inzhineri i Sistemeve Hidrografike	ROBERT EFENDI	Nr. L.G. OJ. 003/3
Inzhineri Mjetesh	DAVID ZHURRI	Nr. L.G. D.458-06-2015
Agronom	ARTUR DALLAJI	Nr. D.P. D.M.E. 377
Inzhineri Hidroteknik	FLIANA VEDA	Nr. L.G. H.101/8
Inzhineri Elektrik	DEBIRA MEHA	Nr. L.G. E.801/2
Ekspert GIS	ELONA MACI	DËSHMI GIS. 06.07.2007
Ekspert Ligjor	REZART SPAHA	DOKTORATURË 27.05.2000

PLANI I PËR GJITHSHËM VENDOR I BASHKISË KOLONJË

INFRASTRUKTURË E TRANSPORTIT TË PROPOZUAR

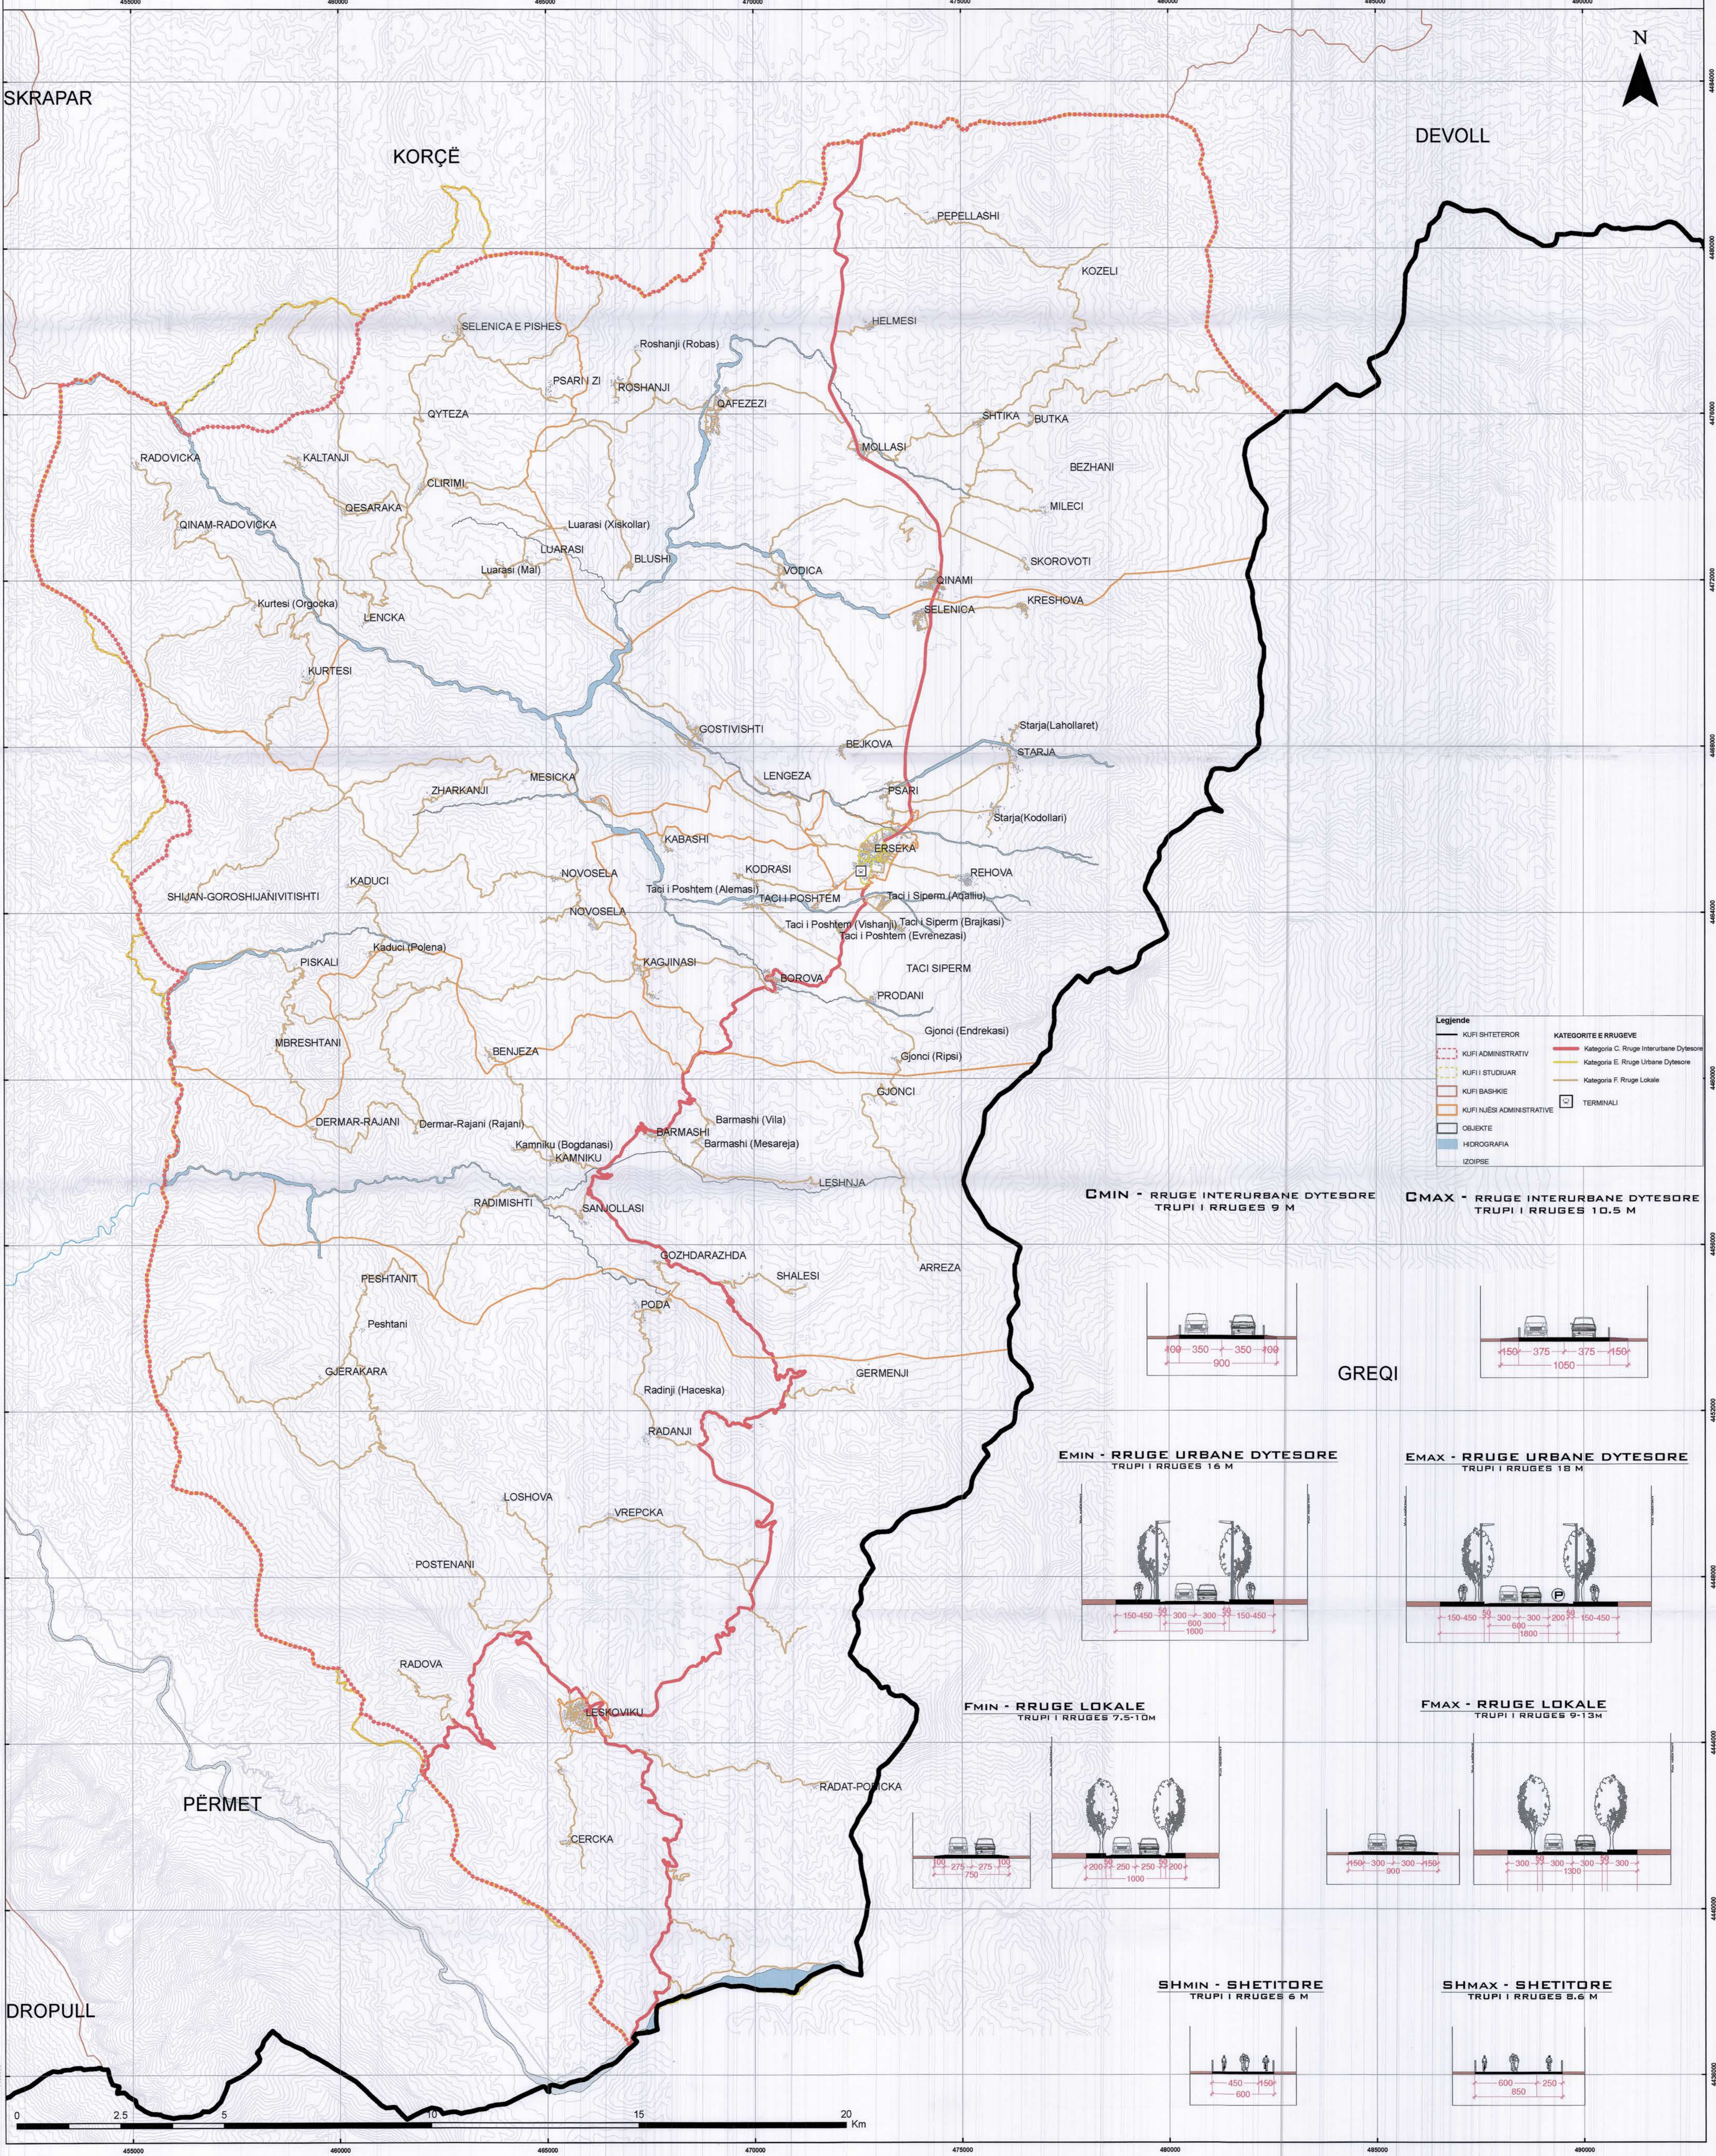

Legjende

KUFI SHETEROR	KATEGORITË E RRUGËVE
KUFI ADMINISTRATIV	Kategoria C: Rruge Interurbane Dytësore
KUFI I STUDIAR	Kategoria E: Rruge Urbane Dytësore
KUFI BASHKIE	Kategoria F: Rruge Lokale
KUFI NËSH ADMINISTRATIVE	TERMINALI
OBJEKTE	
HIDROGRAFIJA	
IZOPIE	

